


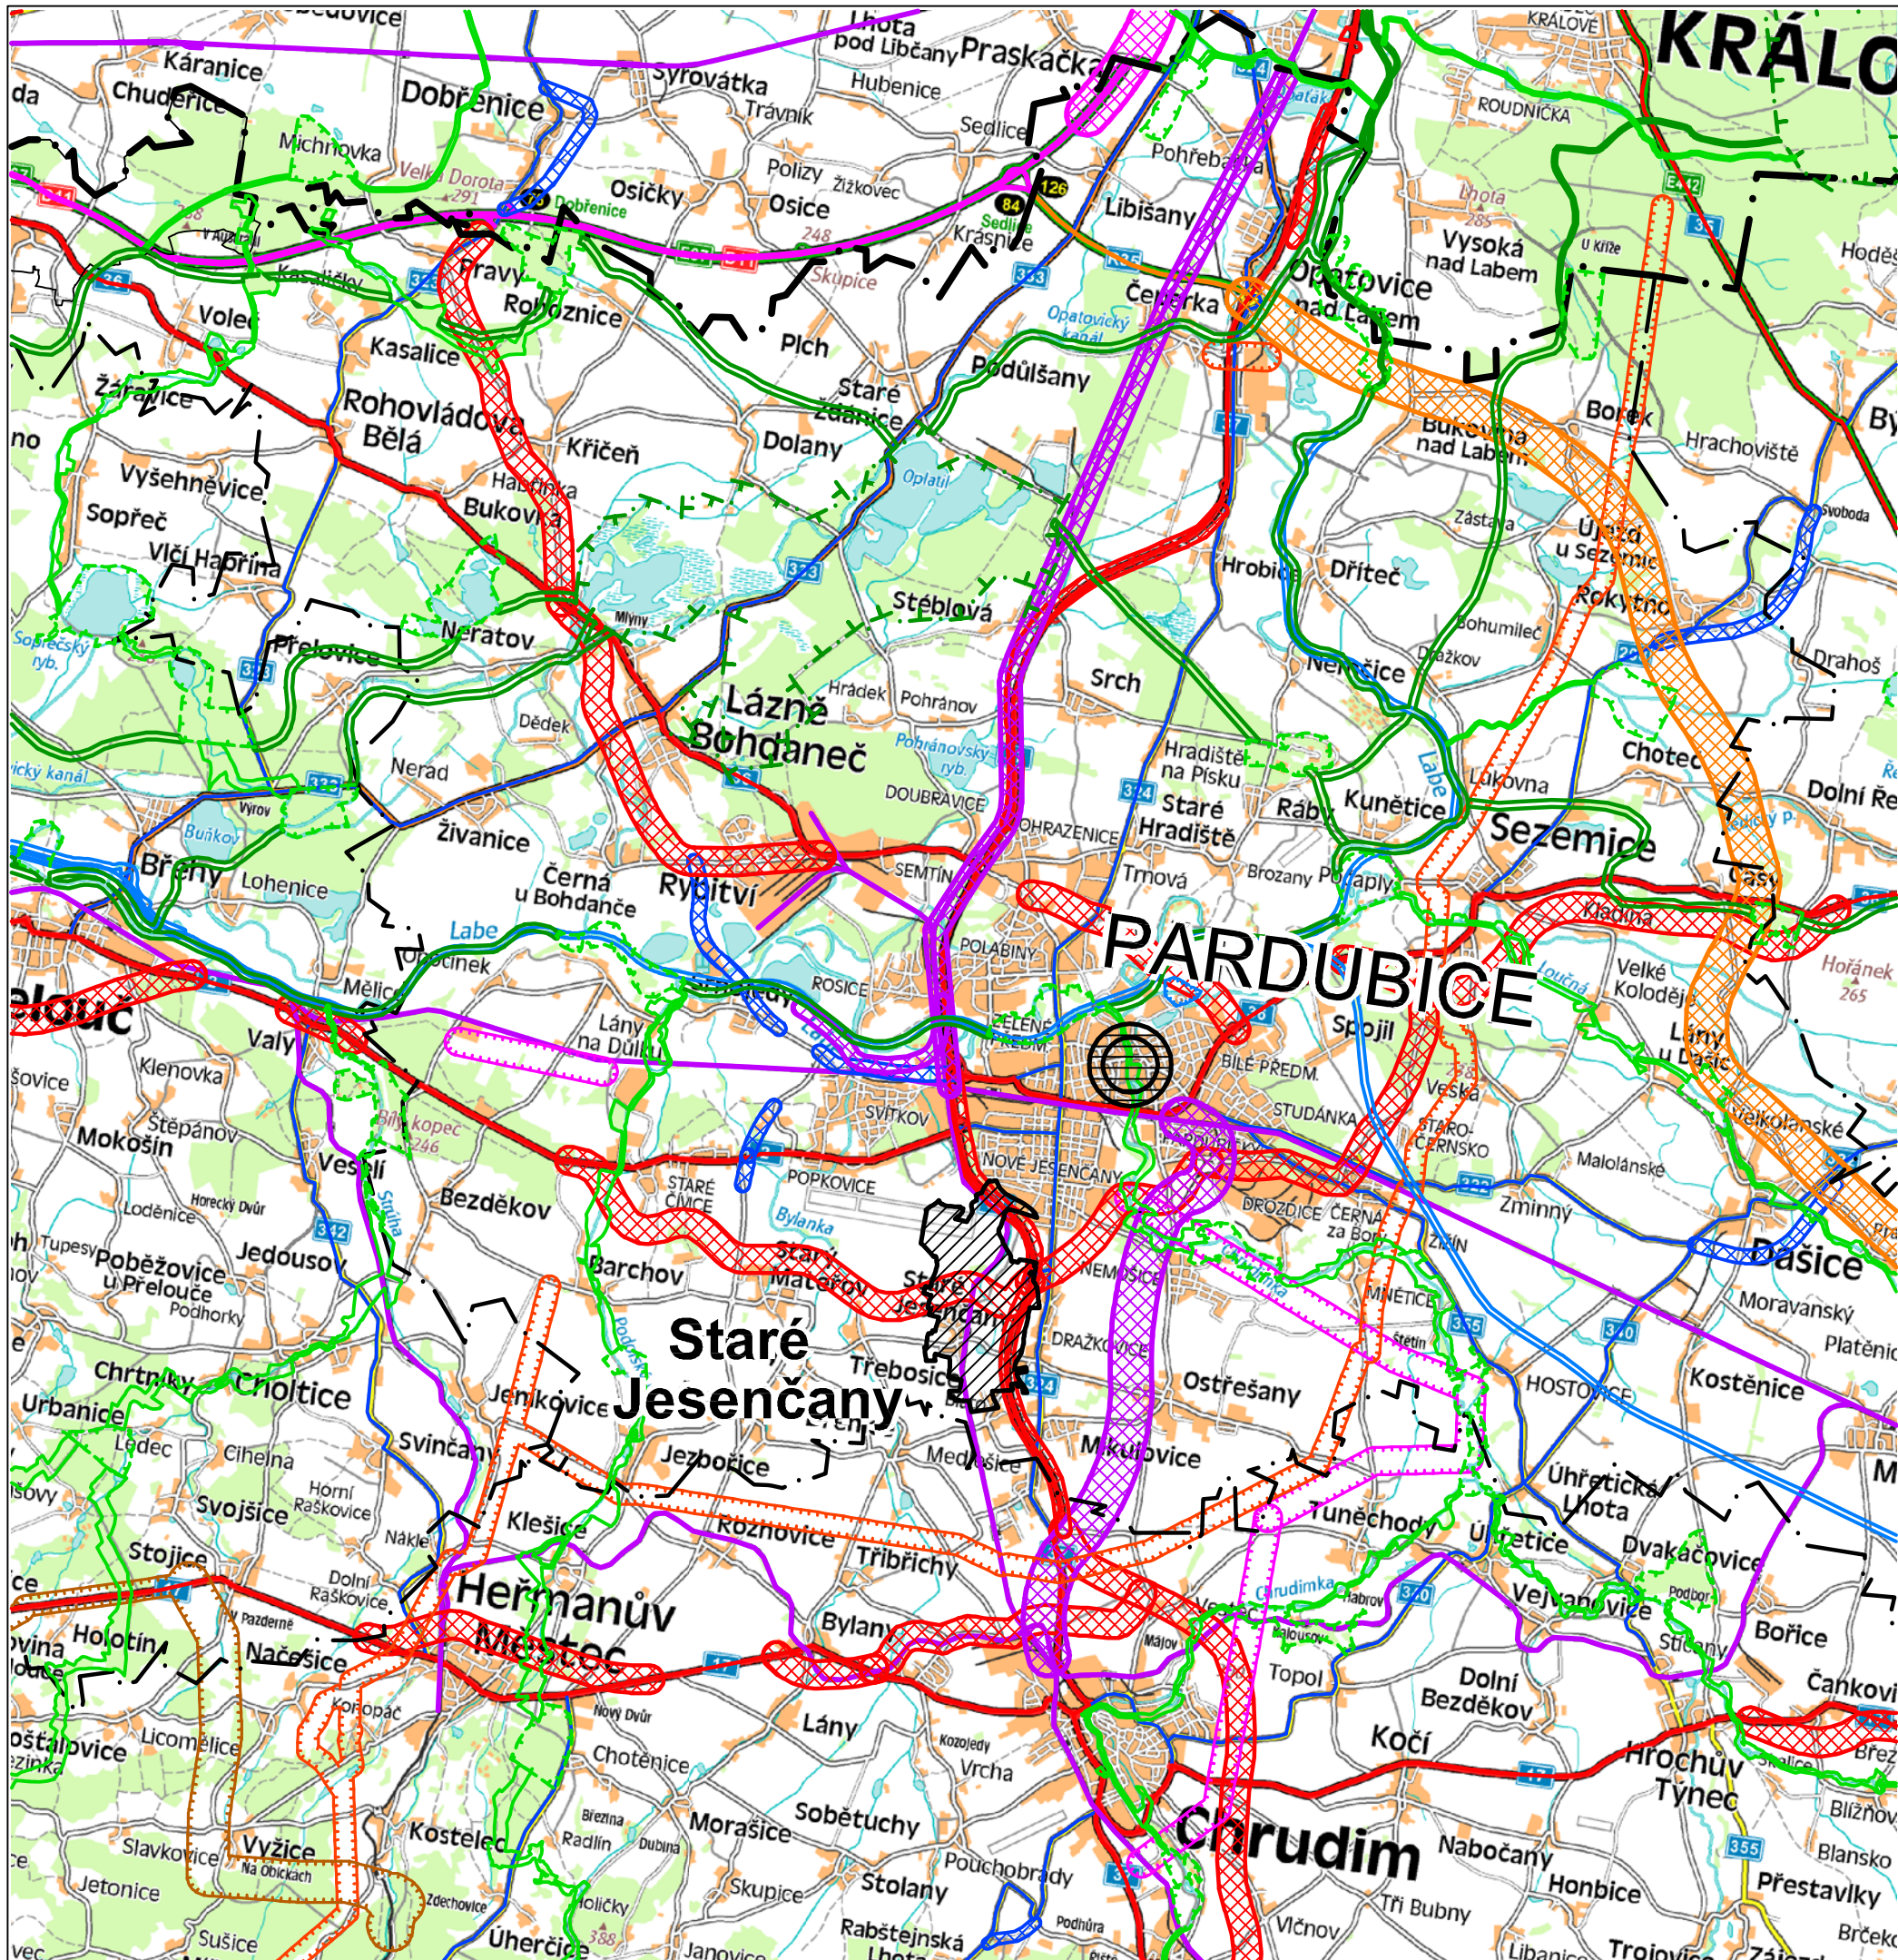

LEGENDA

- Hranice kraje
- Hranice ORP
- Hranice řešeného území
- Dálnice
- Rychlostní silnice
- Silnice I. třídy
- Silnice II. třídy
- Železnice
- Koridor železnice dle ZÚR
- Koridor dálnice dle ZÚR
- Koridor rychlostní silnice dle ZÚR
- Koridor silnice I. třídy dle ZÚR
- Koridor silnice II. třídy dle ZÚR
- Koridor VVN dle ZÚR
- Koridor VTL dle ZÚR
- Koridor ropovodu dle ZÚR
- Nadregionální biokoridor dle ZÚR
- Nadregionální biocentrum dle ZÚR
- Regionální biokoridor dle ZÚR
- Regionální biocentrum dle ZÚR
- Vodní cesta dle ZÚR
- Poldr dle ZÚR
- Obec s rozšířenou působností pro obec Staré Jesenčany
- Obec s pověřeným úřadem pro obec Staré Jesenčany

ODŮVODNĚNÍ ÚZEMNÍHO PLÁNU STARÉ JESENČANY
VÝKRES ŠIRŠÍCH VZTAHŮ

2

Projektant:
REGIO, projektový ateliér s.r.o.

REGIO
PROJEKTOVÝ ATELIER
HRADEC KRÁLOVÉ

Autorský kolektiv:
Ing. arch. Jana Šejvlová, RNDr. Lukáš Zemánek, Ph.D., Pavel Kupka,
Ing. arch. Ludmila Svobodová, Lucie Hostáková, Jan Harčarik, Ing. Zuzana Baladová

Digitalní zpracování:
AutoCAD Civil 3D 2008

Objednatel:
Obec Staré Jesenčany

Projednávaný návrh:
listopad 2012

Měřítko:
1 : 100 000

Vydání ÚP:
-